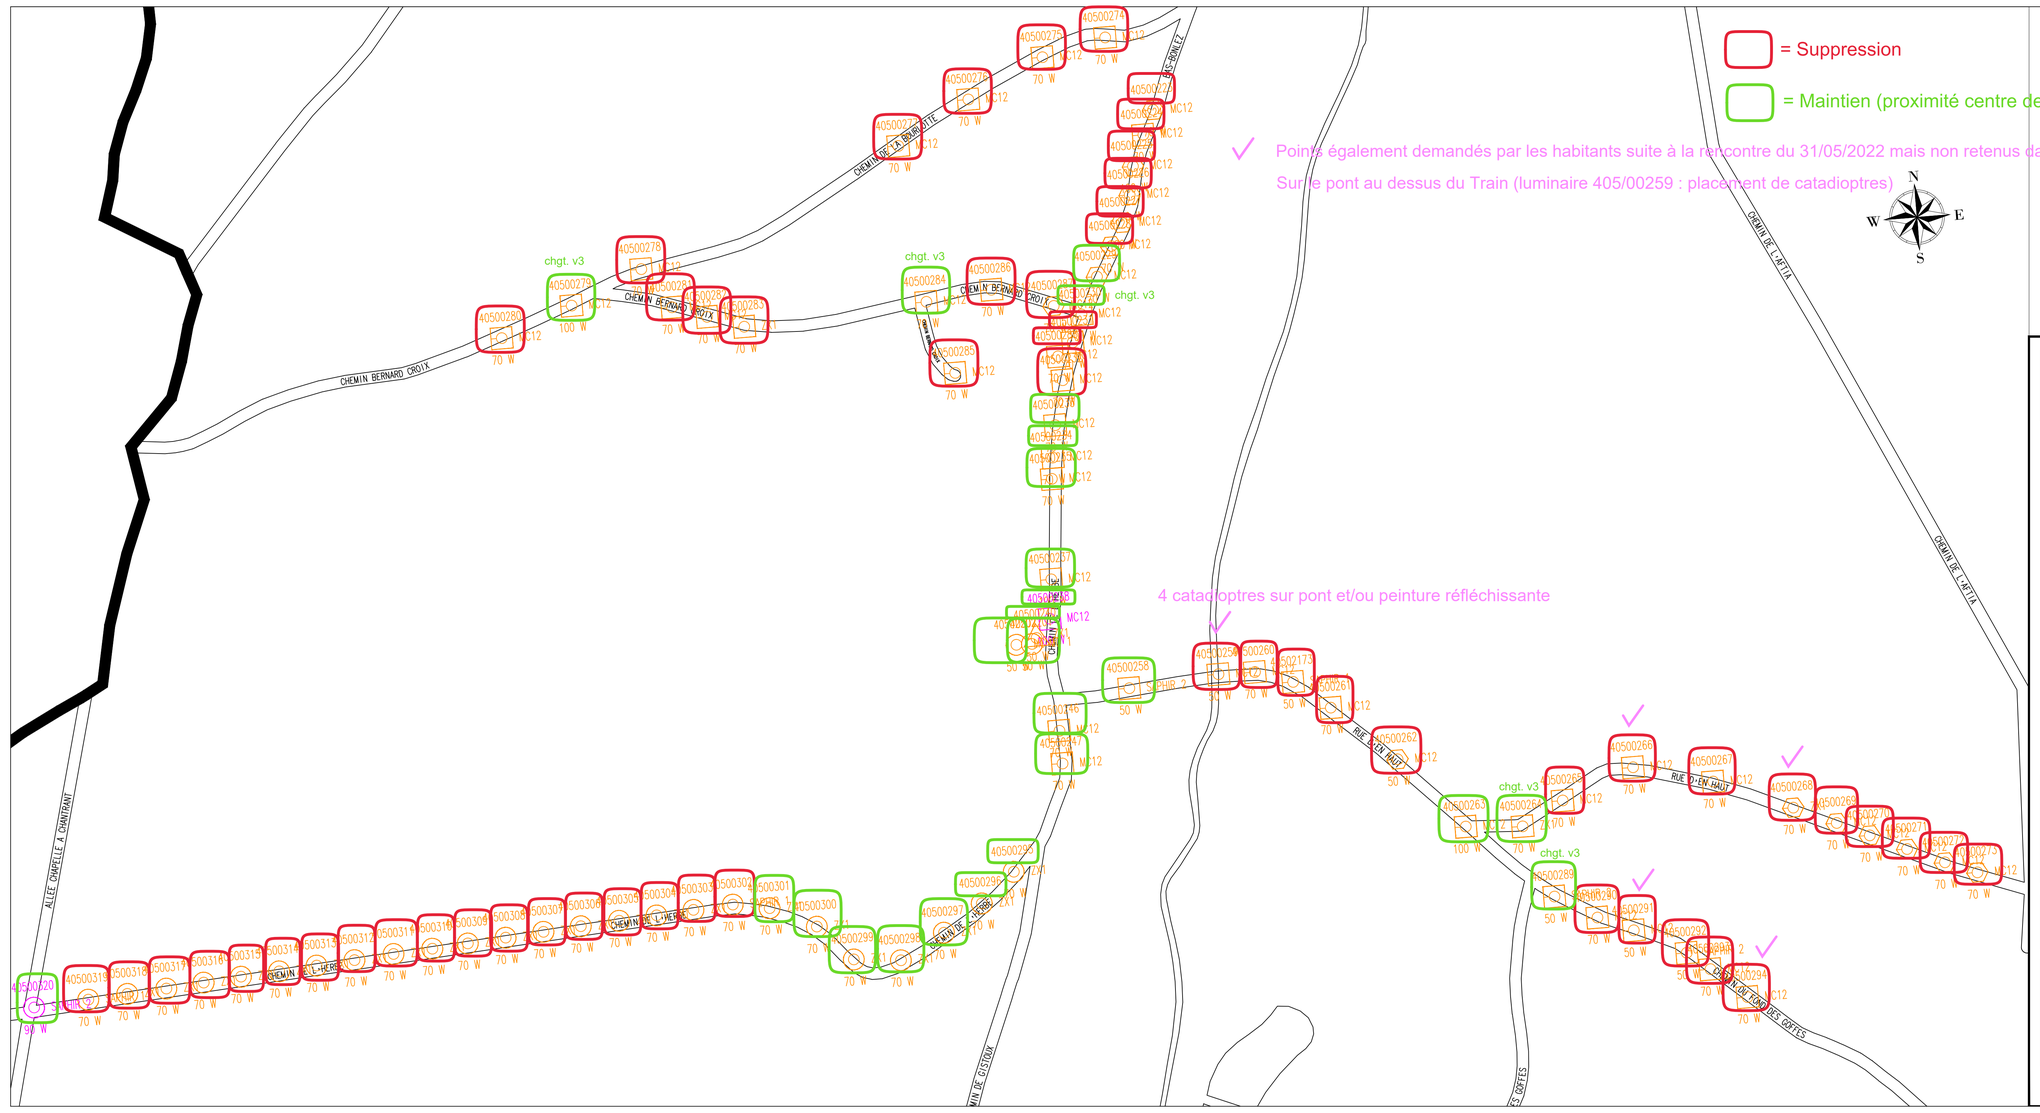

INFRASTRUCTURES	ORES
Avenue Jean Monnet 2, 1348 Ottignies-Louvain-La-Neuve Tél. odeur gaz : 0800/87.0.87 - Tél. dépannage : 078/78.78.00	OPÉRATEUR DES RÉSEAUX GAZ & ÉLECTRICITÉ

Commune de Chaumont-Gistoux

Localité diverses

Rues diverses

AGW EP 2021

ID Powalco :	Flux :
-	

Activité(s) :	Section(s)/Diamètre(s) :	Longueur(s) :	Tension(s)/Pression(s) :
-	-	-	-
-	-	-	-
-	-	-	-
-	-	-	-
-	-	-	-
-	-	-	-
-	-	-	-
-	-	-	-

Modifié le :	Modification(s) :	Approuvé par :
-	-	-
-	-	-
-	-	-

PROJET		Echelle(s) :	1/2500	
		Date :	24/11/2020	
HCTM	3	Dessiné par :	AMO	
		Etudié par :	JSO	-
Vérifié par :	Signature	Dossier lié :	/	