


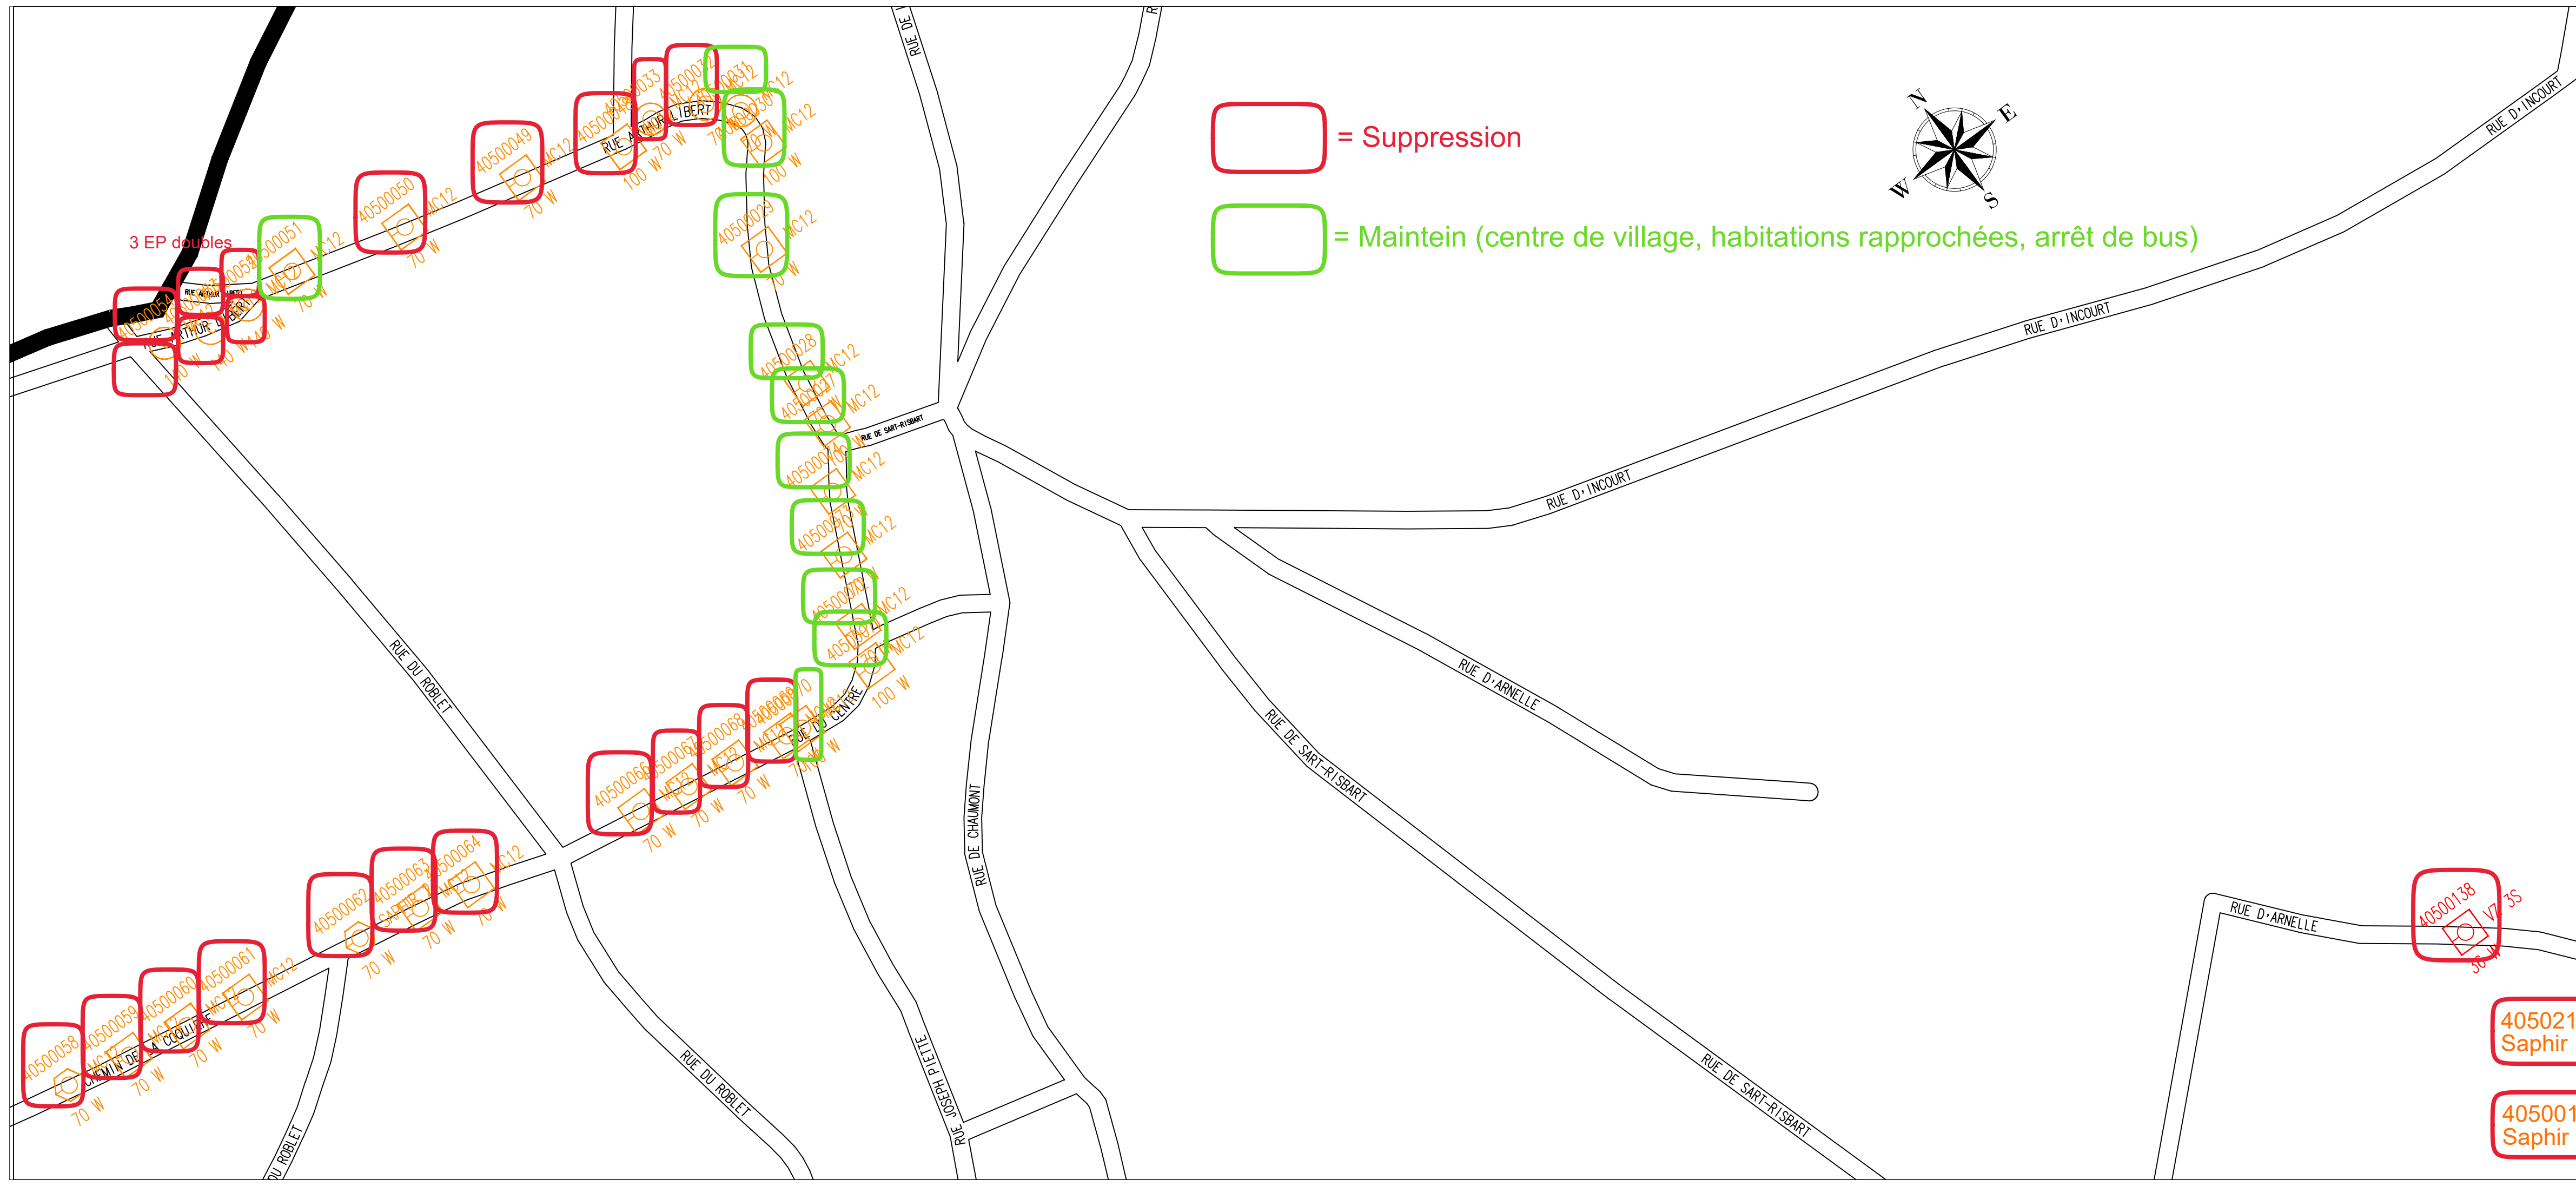

INFRASTRUCTURES

Avenue Jean Monnet 2, 1348 Ottignies-Louvain-La-Neuve
Tél. odeur gaz : 0800/87.0.87 - Tél. dépannage : 078/78.78.00

ORES 
OPÉRATEUR DES RÉSEAUX GAZ & ÉLECTRICITÉ

Commune de Chaumont-Gistoux

Localité diverses

Rues diverses

AGW EP 2021

ID Powalco :	Flux :
-	

[illegible]

Modifié le :	Modification(s) :	Approuvé par :
-	-	-
-	-	-
-	-	-

PROJET		Echelle(s) :		1/2500	
		Date :		24/11/2020	
HCTM	5	Dessiné par :		AMO	
		Etudié par :		JSO -	
Vérifié par :			Dossier lié : /		
		Signature			