
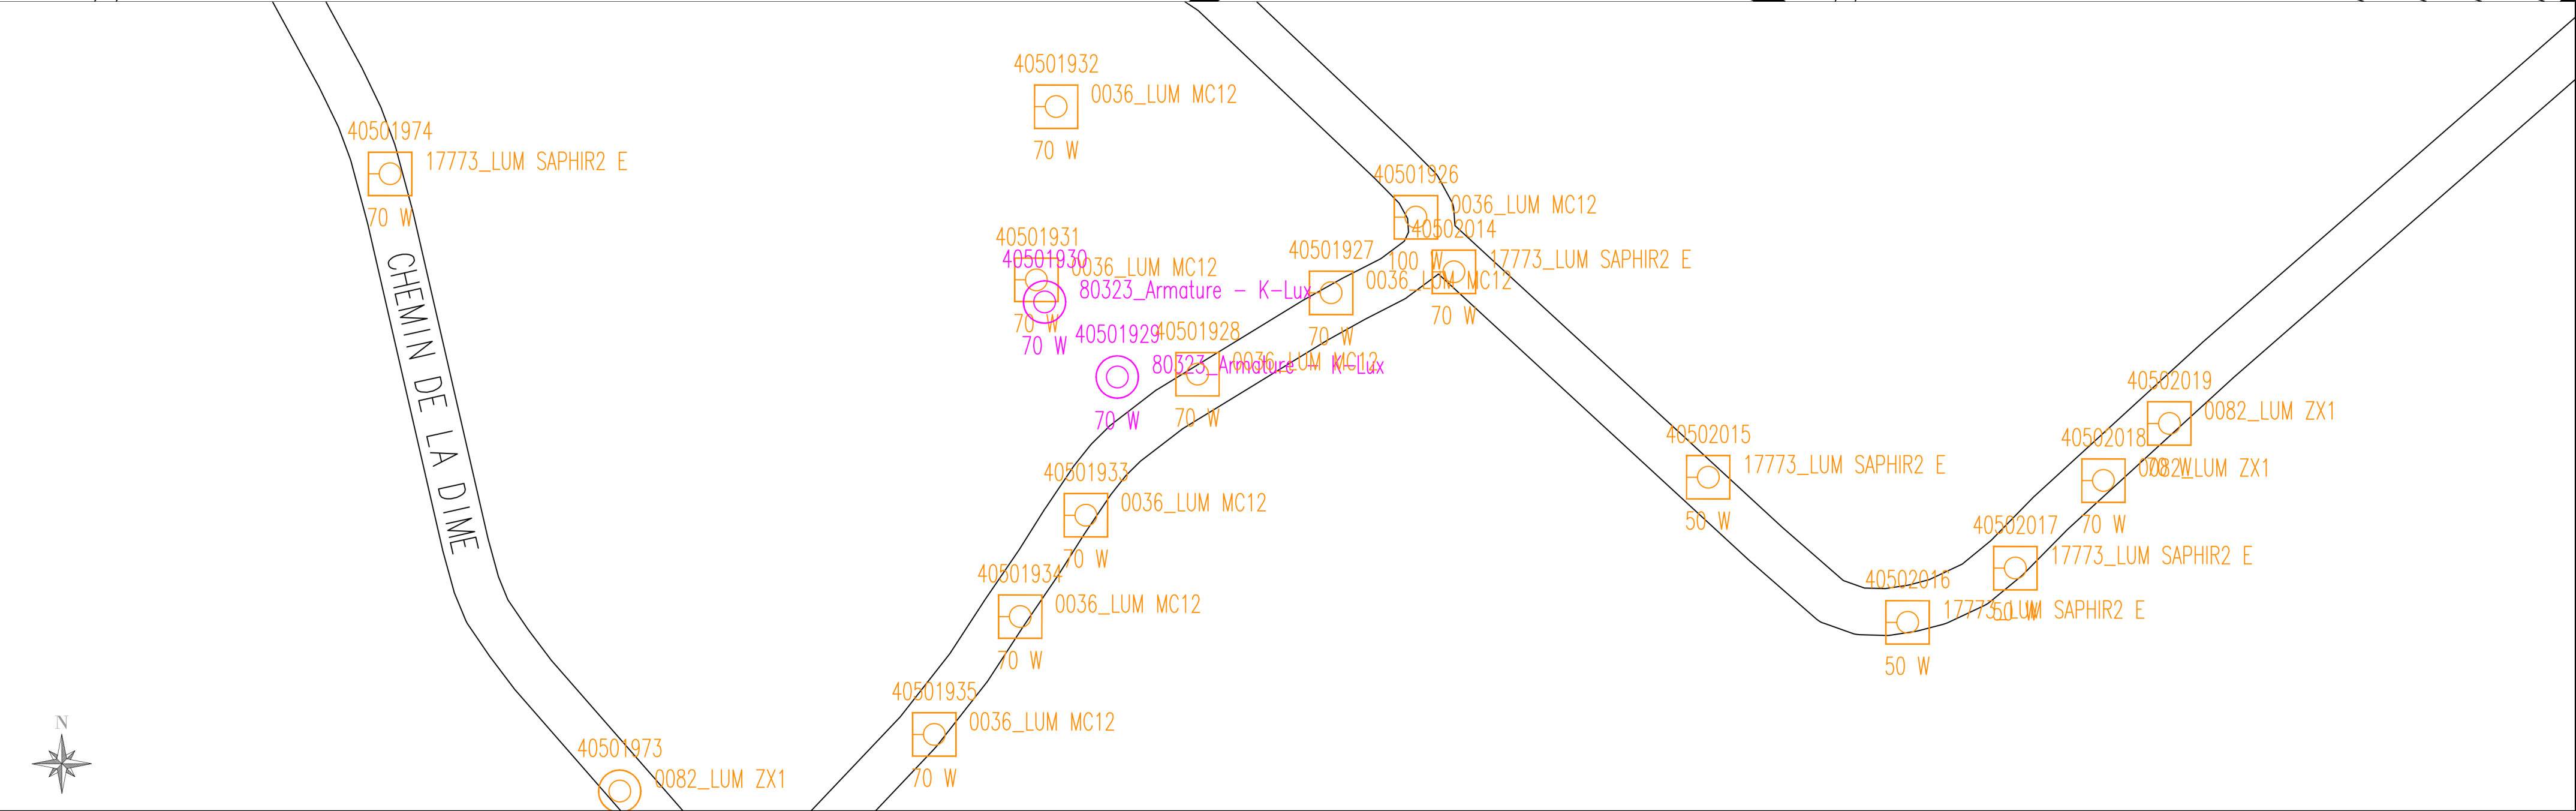


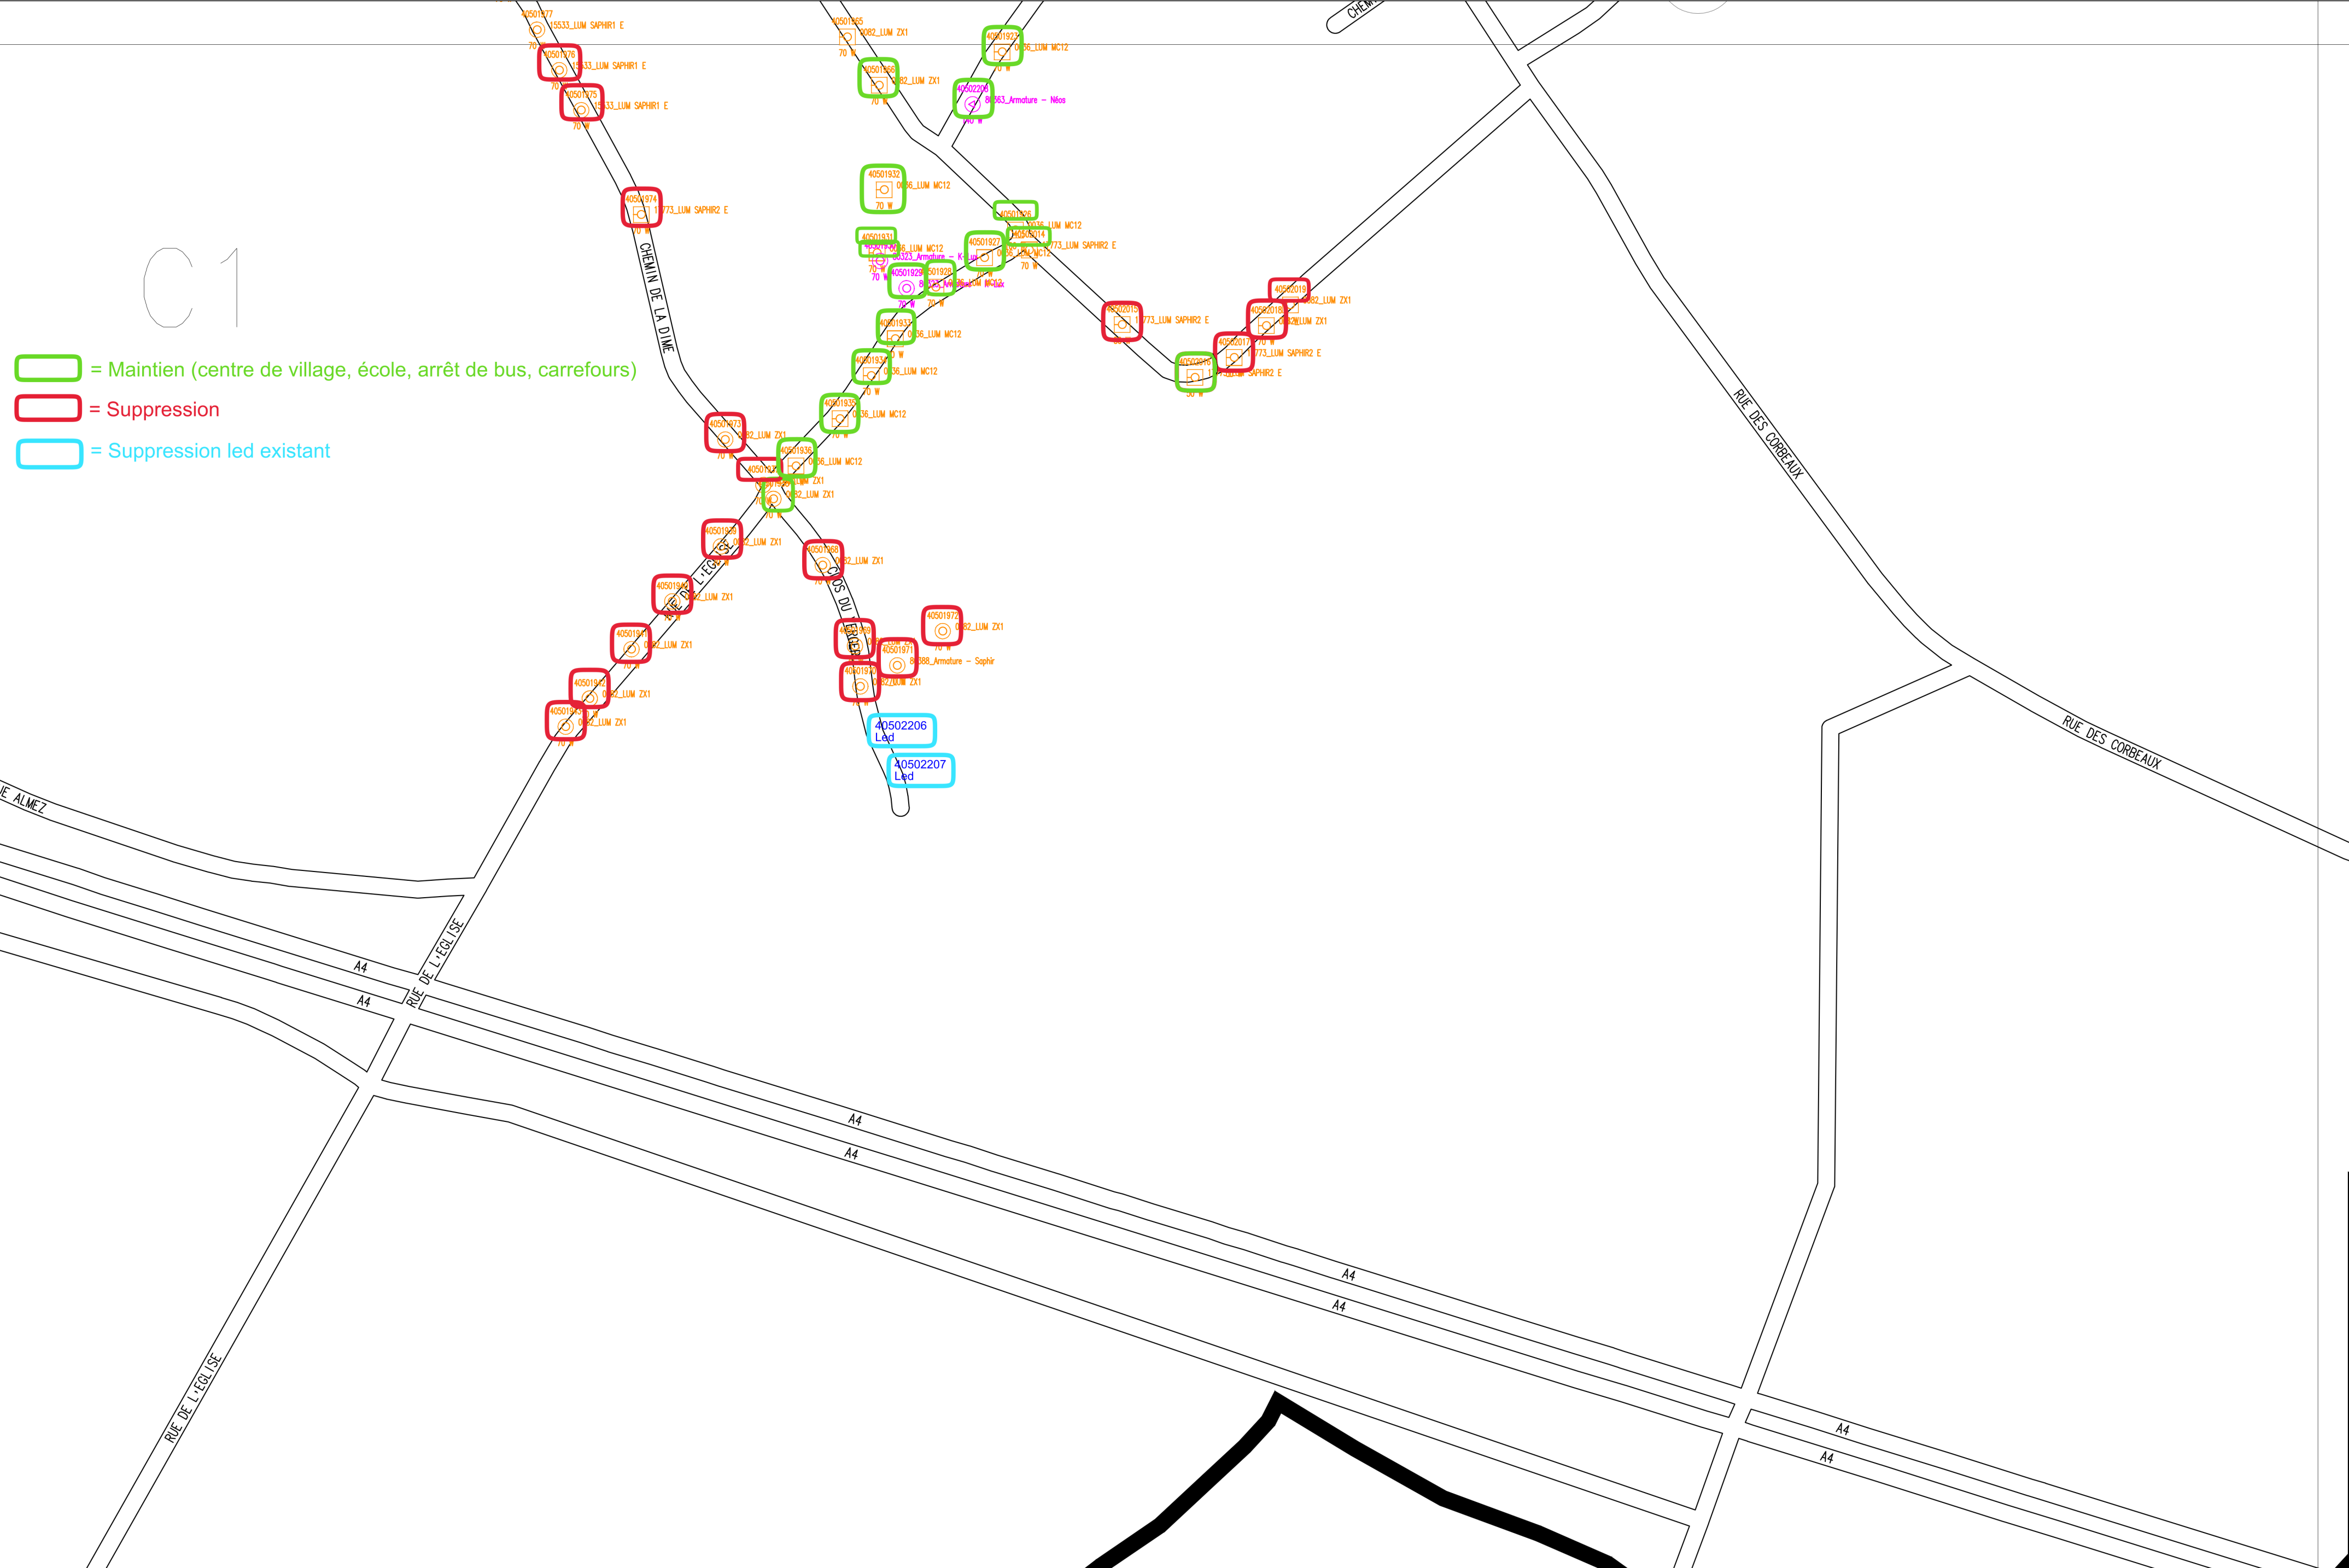

- = Maintien (centre de village, école, arrêt de bus, carrefours)
- = Suppression
- = Suppression led existant

Légende

NALP

MHHP

NAHP

MIXTE

Zone Nature 2000

Zone PRIOR DNF

Priorité 1 -> Points situés en zone Natura 2000 et à + de 50m d'un bâtiment

Priorité 2 -> Points situés en zone non urbanisable ou contigu à des eaux de surface ou SGIB et à + de 50m d'un bâtiment

Priorité 3 -> Points situés en zone urbanisable et à + de 50m d'un bâtiment

INFRASTRUCTURES

Avenue Jean Monnet 2, 1348 Ottignies-Louvain-La-Neuve
Tél. odeur gaz : 0800/87.0.87 - Tél. dépannage : 078/78.78.00

ORES

OPÉRATEUR DES RÉSEAUX GAZ & ÉLECTRICITÉ

Commune de Chaumont-Gistoux
Localités diverses
Rues diverses

AGW EP 2023 - Situation existante

ID Powalco :

Flux :

-

-

Activité(s) :	Section(s)/Diamètre(s) :	Longueur(s) :	Tension(s)/Pression(s) :
-	-	-	-
-	-	-	-
-	-	-	-
-	-	-	-
-	-	-	-
-	-	-	-
-	-	-	-

Modifié le :	Modification(s) :	Approuvé par :
-	-	-
-	-	-
-	-	-

PROJET		Echelle(s) :	1/1000 - 1/2500
		Date :	01/12/2022
		Dessiné par :	MMA
		Etudié par :	JSO
Vérifié par : JSO	Dossier lié : /		