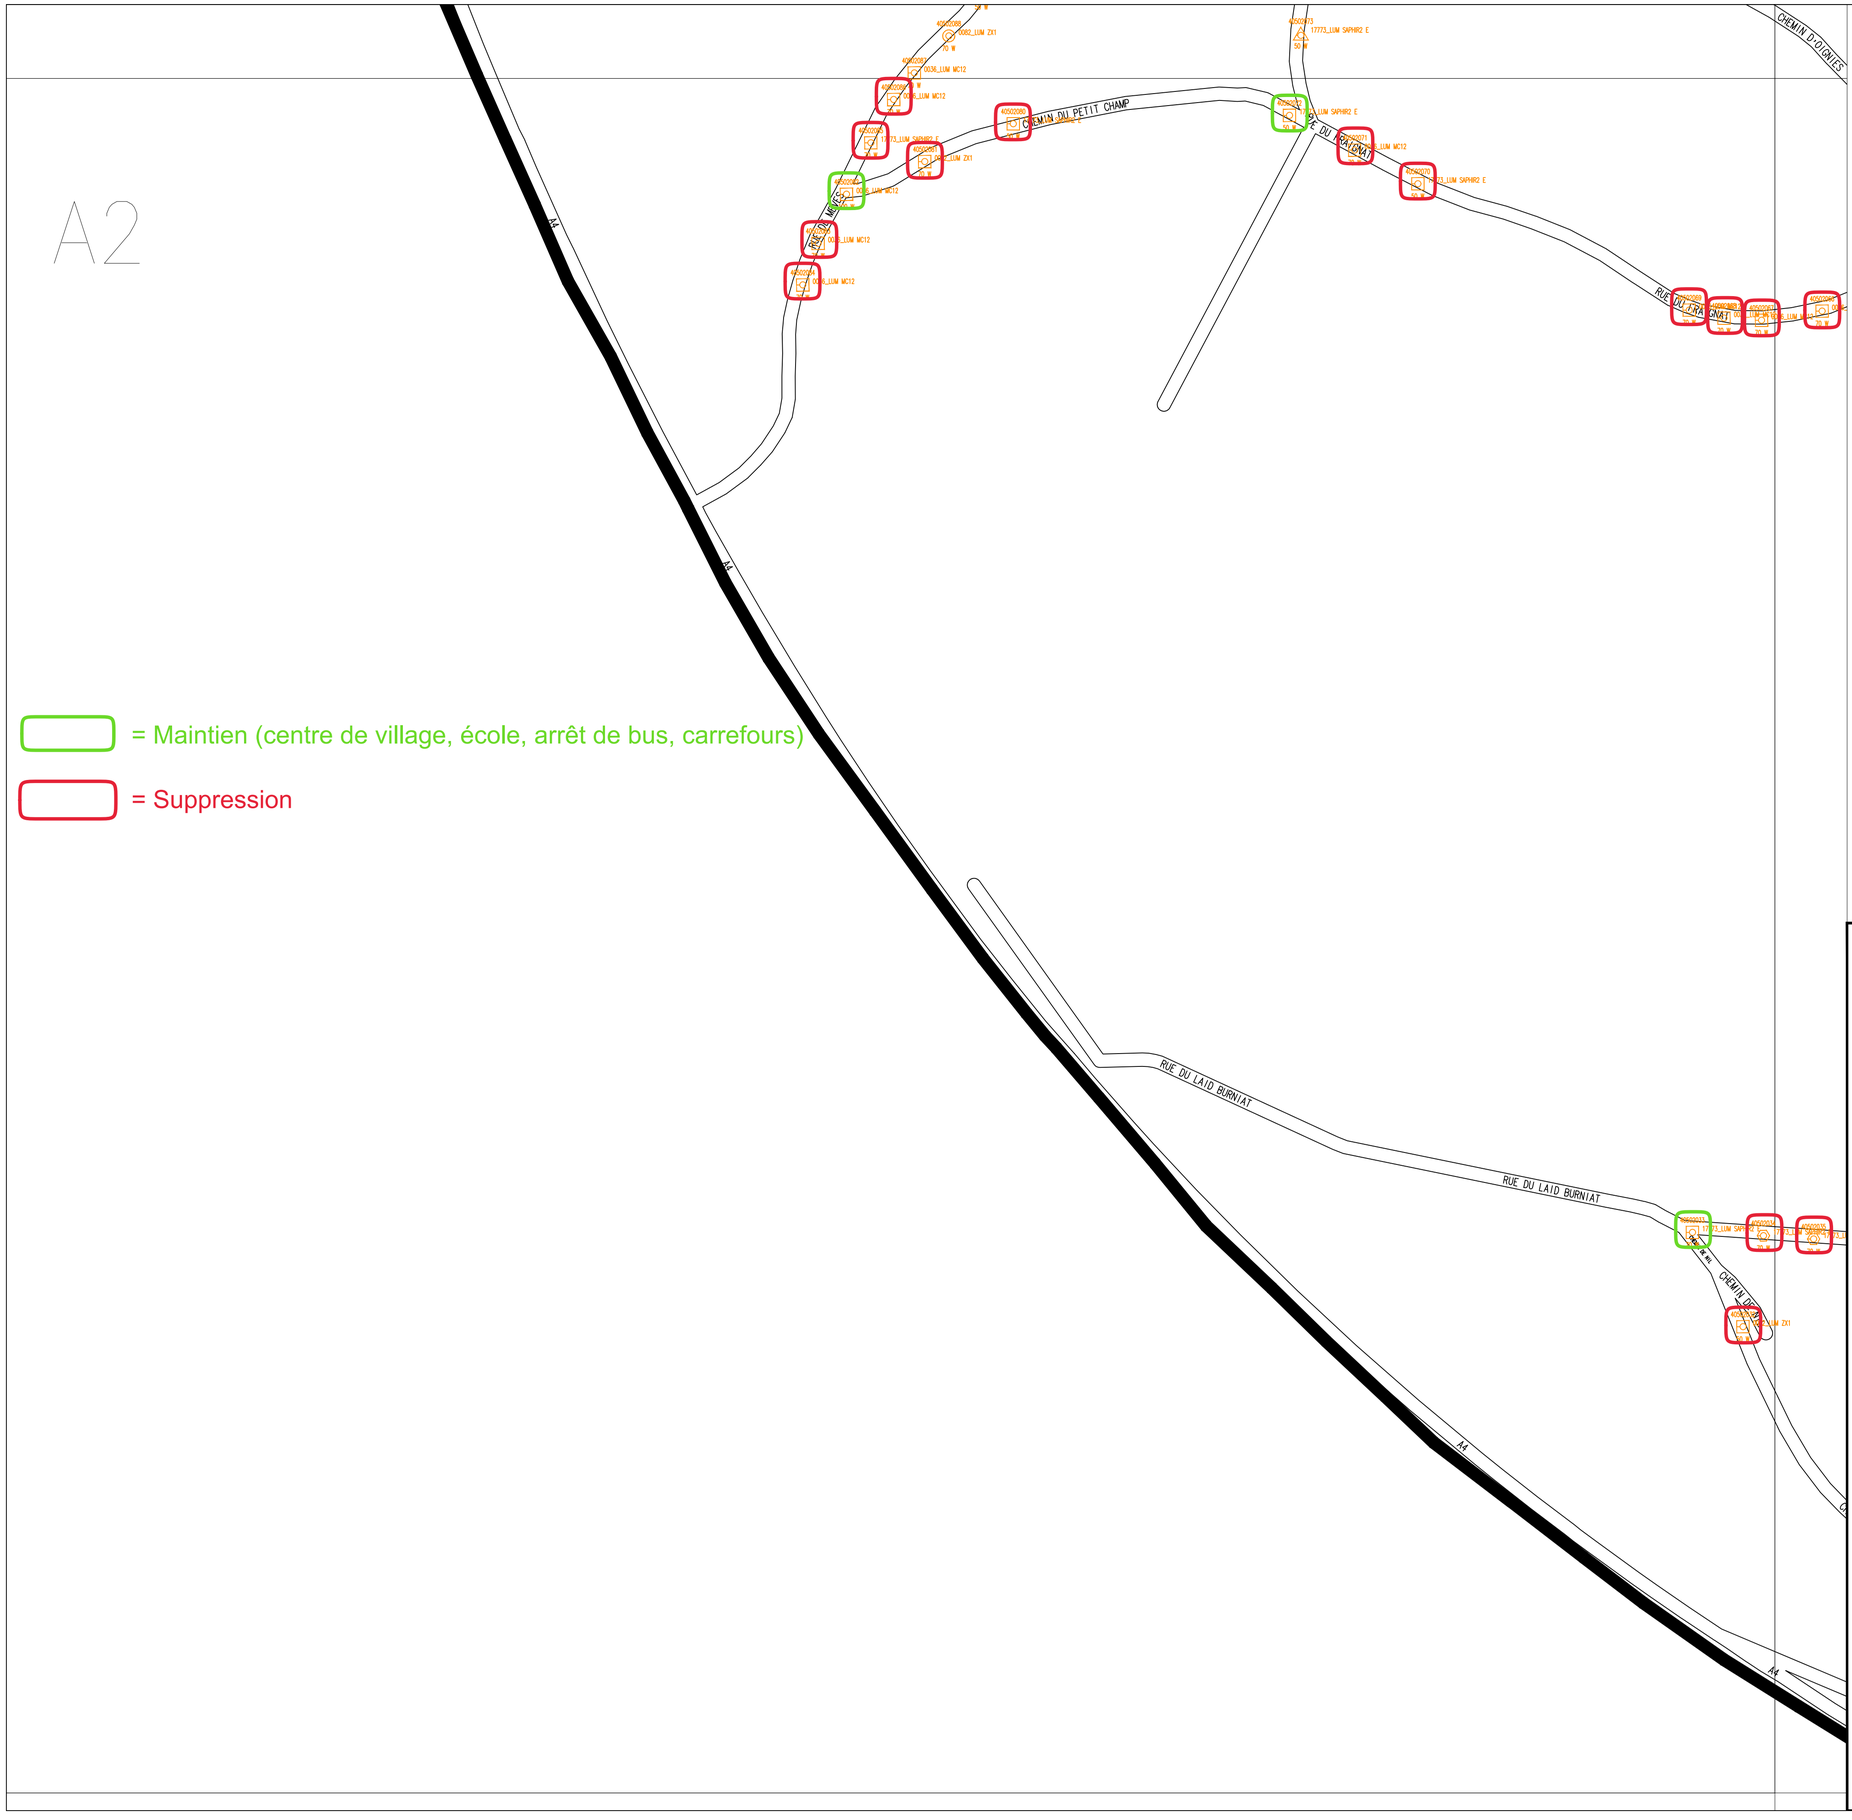

Légende

NALP
MHHP
NAHP
MIXTE
Zone Nature 2000
Zone PRIOR DNF

- Priorité 1 –> Points situés en zone Natura 2000 et à + de 50m d'un bâtiment
- Priorité 2 –> Points situés en zone non urbanisable ou contigu à des eaux de surface ou SGIB et à + de 50m d'un bâtiment
- Priorité 3 –> Points situés en zone urbanisable et à + de 50m d'un bâtiment

INFRASTRUCTURES
Avenue Jean Monnet 2, 1348 Ottignies-Louvain-La-Neuve
Tél. odeur gaz : 0800/87.0.87 - Tél. dépannage : 078/78.78.00

ORES
OPÉRATEUR DES RÉSEAUX GAZ & ÉLECTRICITÉ

Commune de Chaumont-Gistoux
Localités diverses
Rues diverses

AGW EP 2023 - Situation existante

ID Powalco :	Flux :
-	

Activité(s) :	Section(s)/Diamètre(s) :	Longueur(s) :	Tension(s)/Pression(s) :
-	-	-	-
-	-	-	-
-	-	-	-
-	-	-	-
-	-	-	-
-	-	-	-
-	-	-	-

Modifié le :	Modification(s) :	Approuvé par :
-	-	-
-	-	-
-	-	-

PROJET		Echelle(s) :	1/2500	
		Date :	01/12/2022	
HCTM	390263 / 390264-A2	Dessiné par :	MMA	
		Etudié par :	JSO	-
Vérifié par : JSO		Dossier lié :	/	