


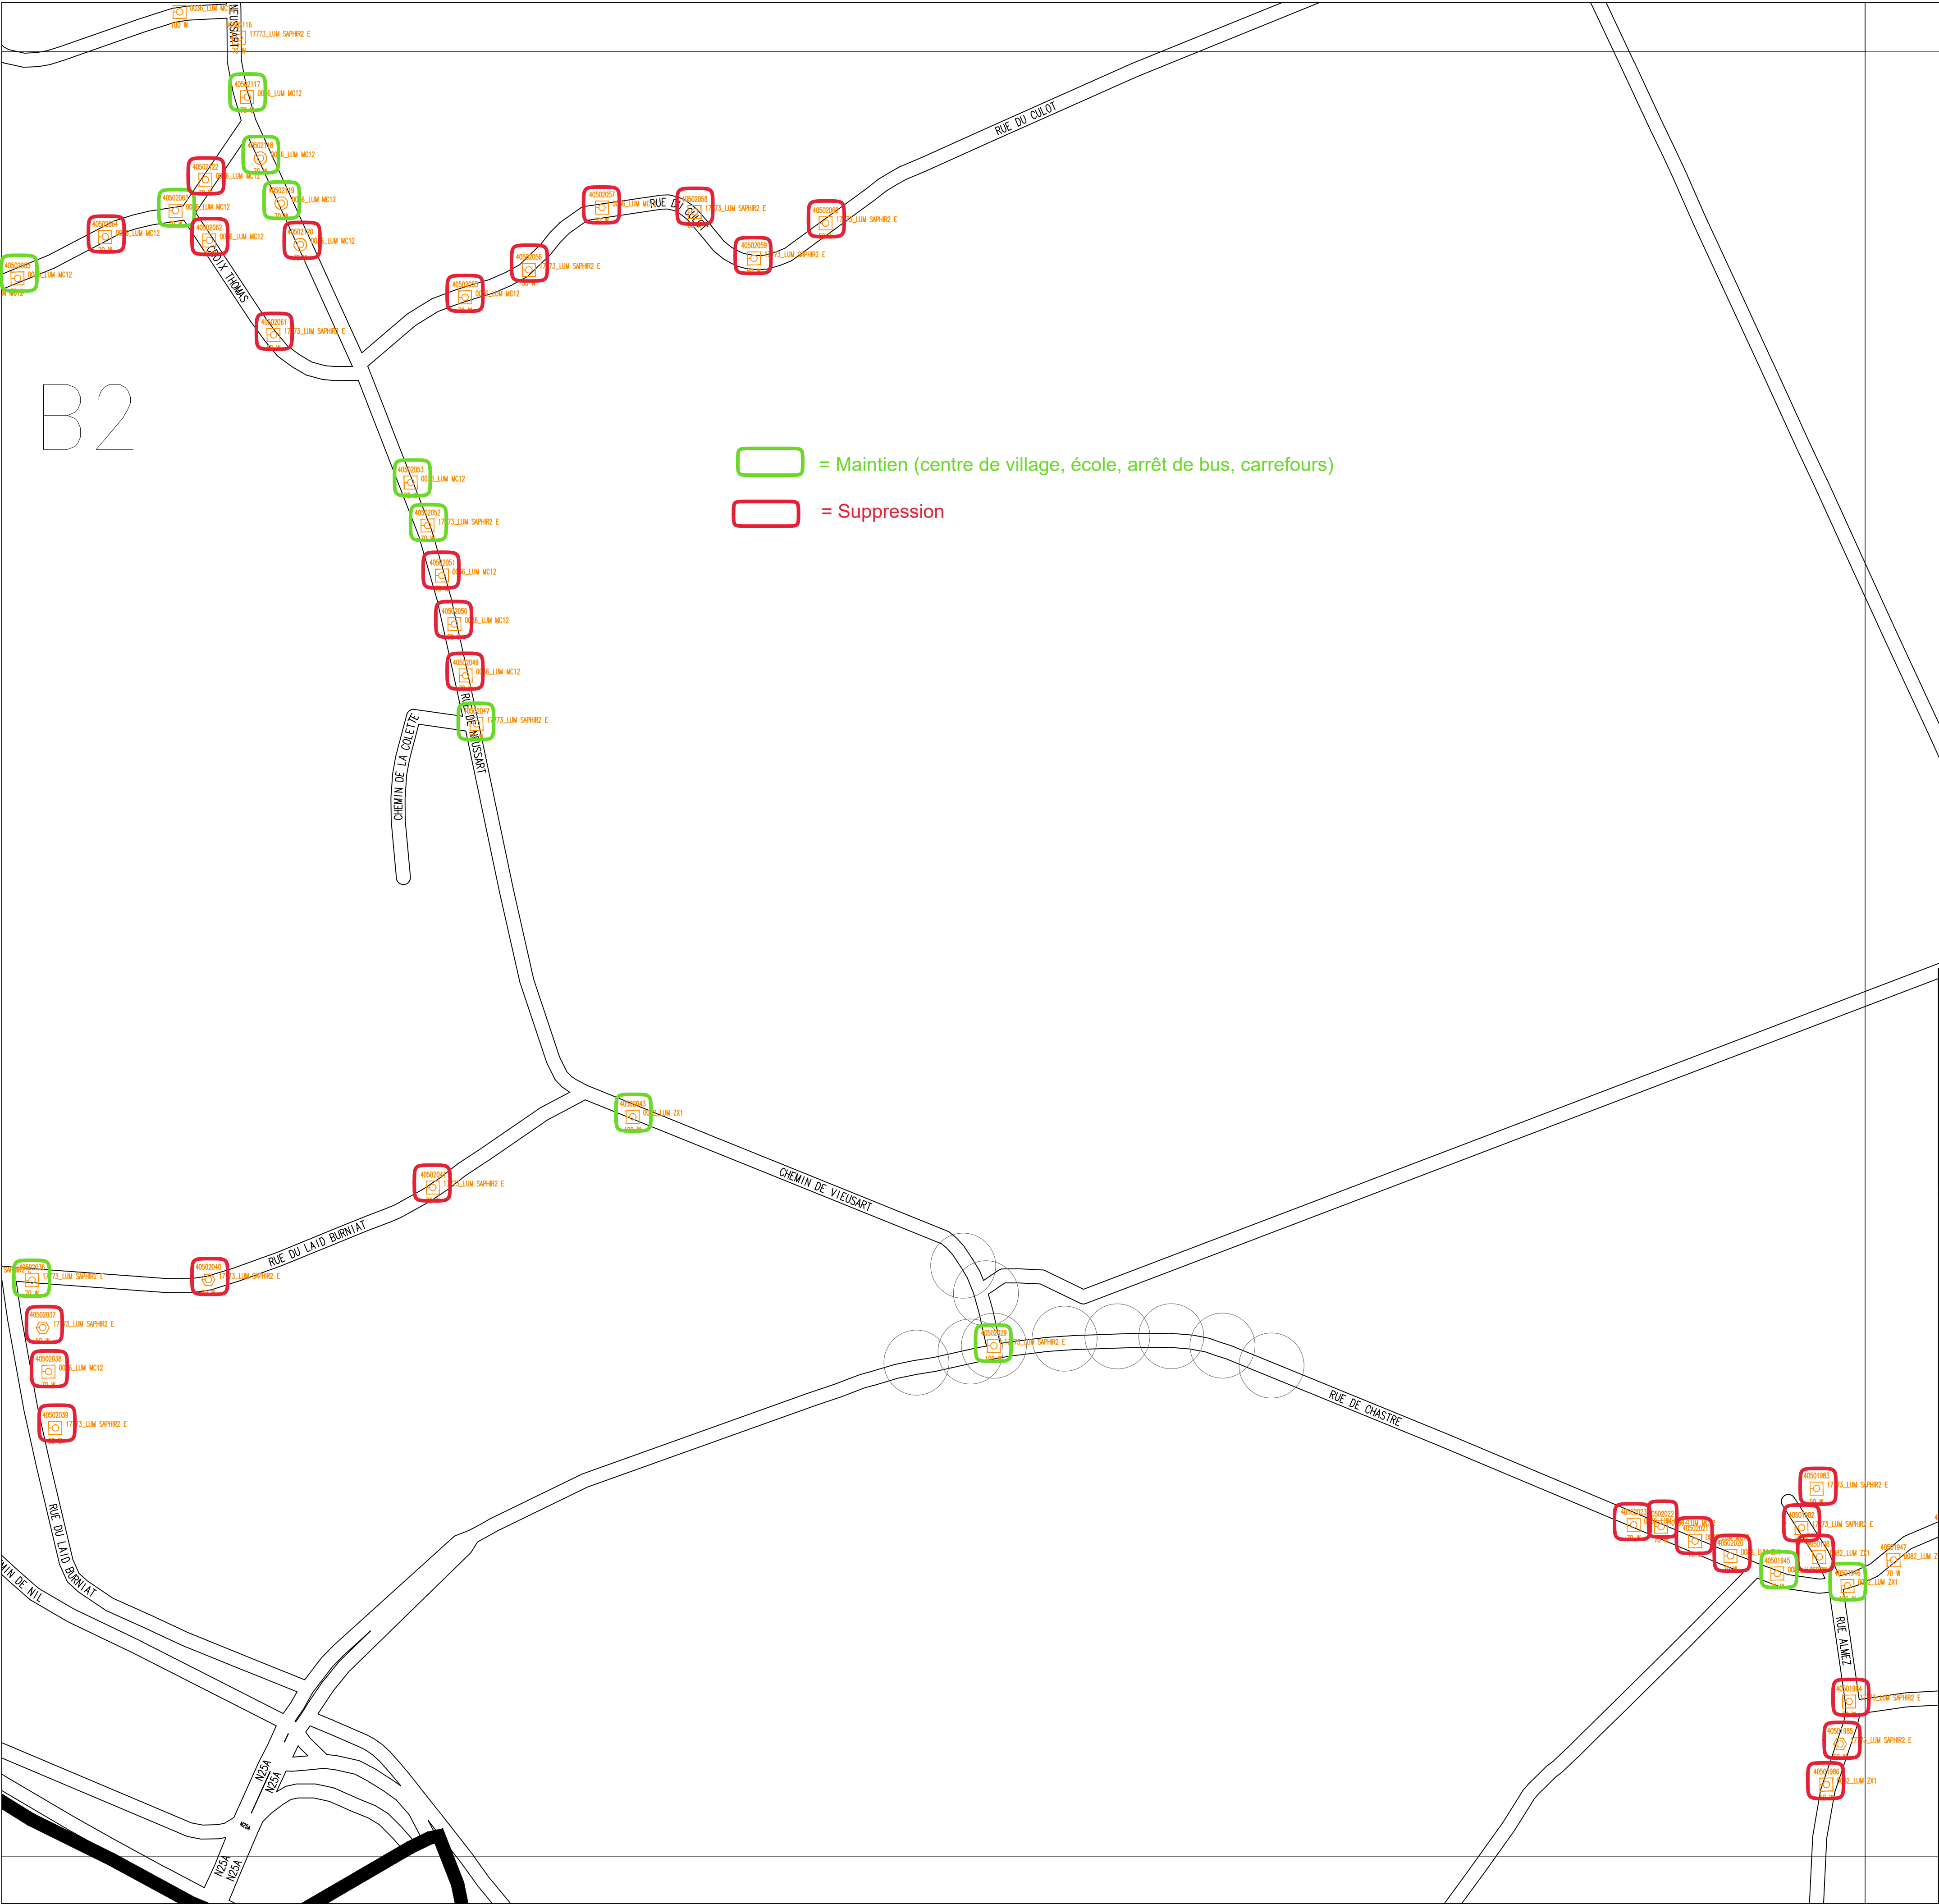

 = Maintien (centre de village, école, arrêt de bus, carrefours)

 = Suppression

Légende

- NALP
MHHP
NAHP
MIXTE
Zone Nature 2000
Zone PRIOR DNF
- Priorité 1 -> Points situés en zone Natura 2000 et à + de 50m d'un bâtiment
 - Priorité 2 -> Points situés en zone non urbanisable ou contigu à des eaux de surface ou SGB et à + de 50m d'un bâtiment
 - Priorité 3 -> Points situés en zone urbanisable et à + de 50m d'un bâtiment

INFRASTRUCTURES
Avenue Jean Monnet 2, 1348 Ottignies-Louvain-La-Neuve
Tél. odeur gaz : 0800/87.0.87 - Tél. dépannage : 078/78.78.00

ORES
OPÉRATEUR DES RÉSEAUX GAZ & ÉLECTRICITÉ

Commune de Chaumont-Gistoux
Localités diverses
Rues diverses
AGW EP 2023 - Situation existante

ID Powalco :
-

Flux :
-

Activité(s) :	Section(s)/Diamètre(s) :	Longueur(s) :	Tension(s)/Pression(s) :
-	-	-	-
-	-	-	-
-	-	-	-
-	-	-	-
-	-	-	-
-	-	-	-
-	-	-	-

Modifié le : Modification(s) : | Approuvé par : || - | - | - |
-	-	-

PROJET

Echelle(s) :
Date :
Dessiné par :
Etudié par :

1/2500
01/12/2022
MMA
JSO

HCTM390263 / 390264-B2

Vérifié par : JSO

Dossier lié : /